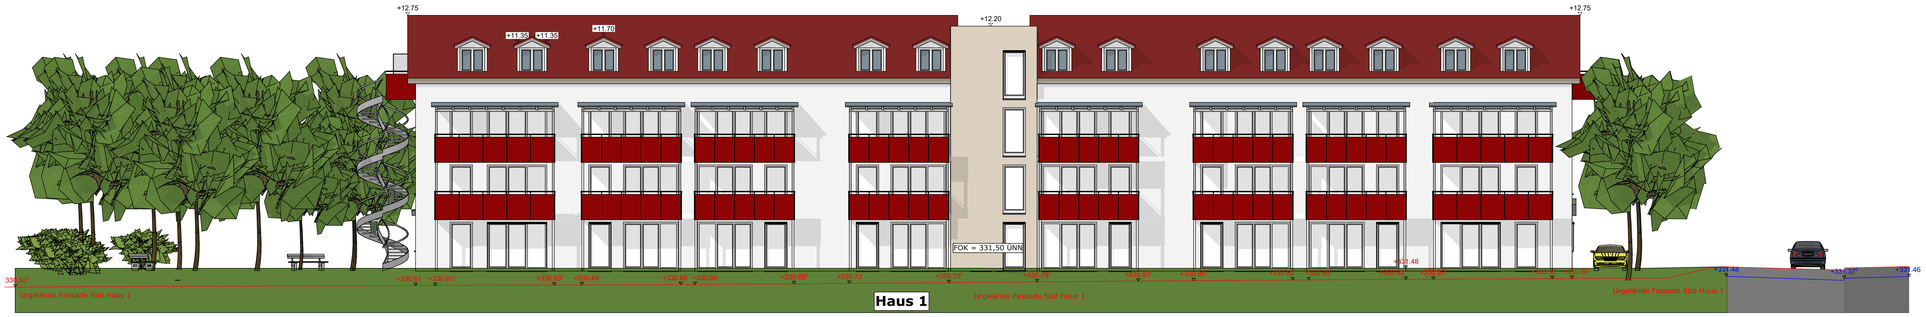

ANSICHT SÜD

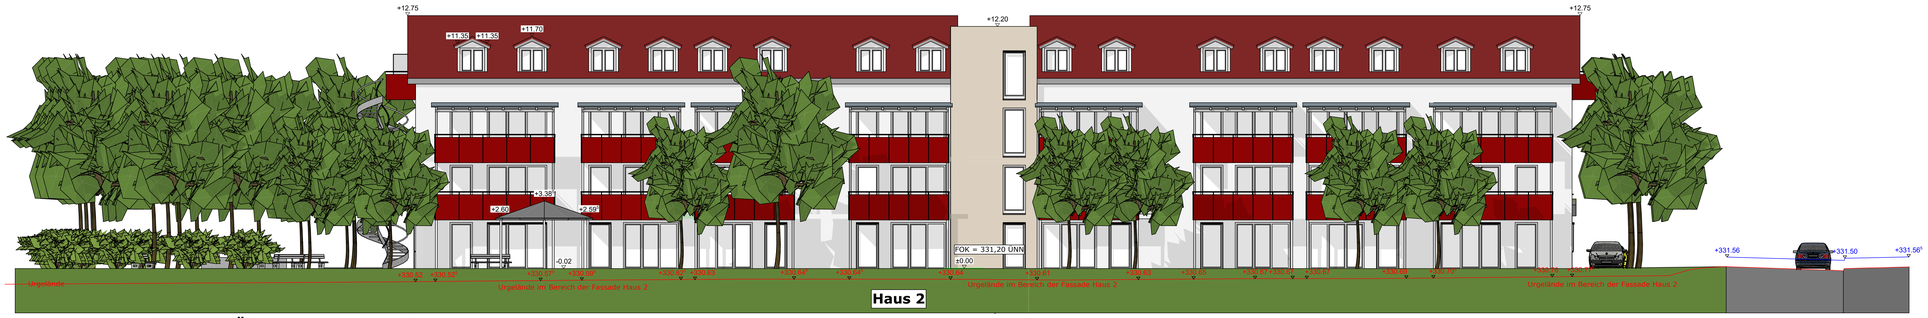

ANSICHT SÜD

ANSICHT OST

ANSICHT NORD

ANSICHT WEST

QUERSCHNITT

Vorhaben und Erschließungsplan zum vorhabenbezogenen Bebauungsplan mit integrierter Grünordnung WA "Seniorenwohnen am Hohen Sand"

Plan 5 von 7

BAUVORHABEN:

TEGERNHEIM

NEUBAU VON 52 BETREUTEN WOHNUNGEN MIT GEMEINSCHAFTSRAUM, 8 PERSONALWOHNUNGEN UND 70 STELLPLÄTZEN

DATUM: 07.02.2019

BAUHERR:

ERLBAU GmbH & Co. KG
Mietzing 33b
94469 Deggendorf
Tel.: 0991 - 370600
Fax: 0991 - 30540
Email: info@erlbau.de

GRUNDSTÜCK:

93105 Tegernheim,
Am Hohen Sand,
Flurnummer Teilfläche aus Fl. Nr.: 609/ 610

NACHBARN:

Siehe Auszug Bauvorhaben, siehe oben

PLANINHALT:

ANSICHTEN, SCHNITT
M = 1/ 100

ENTWURFSVERFASSER:

ERLBAU Deggendorf GmbH & Co. KG
Mietzing 33b
94469 Deggendorf
Bauvorlageberechtigter:
Architekt Dipl. - Ing. (FH) Helmut Eder
Tel.: 0991-370600
Fax:0991-30540
Email: info@erlbau.de

WIR BAUEN **AUF VERTRAUEN**