


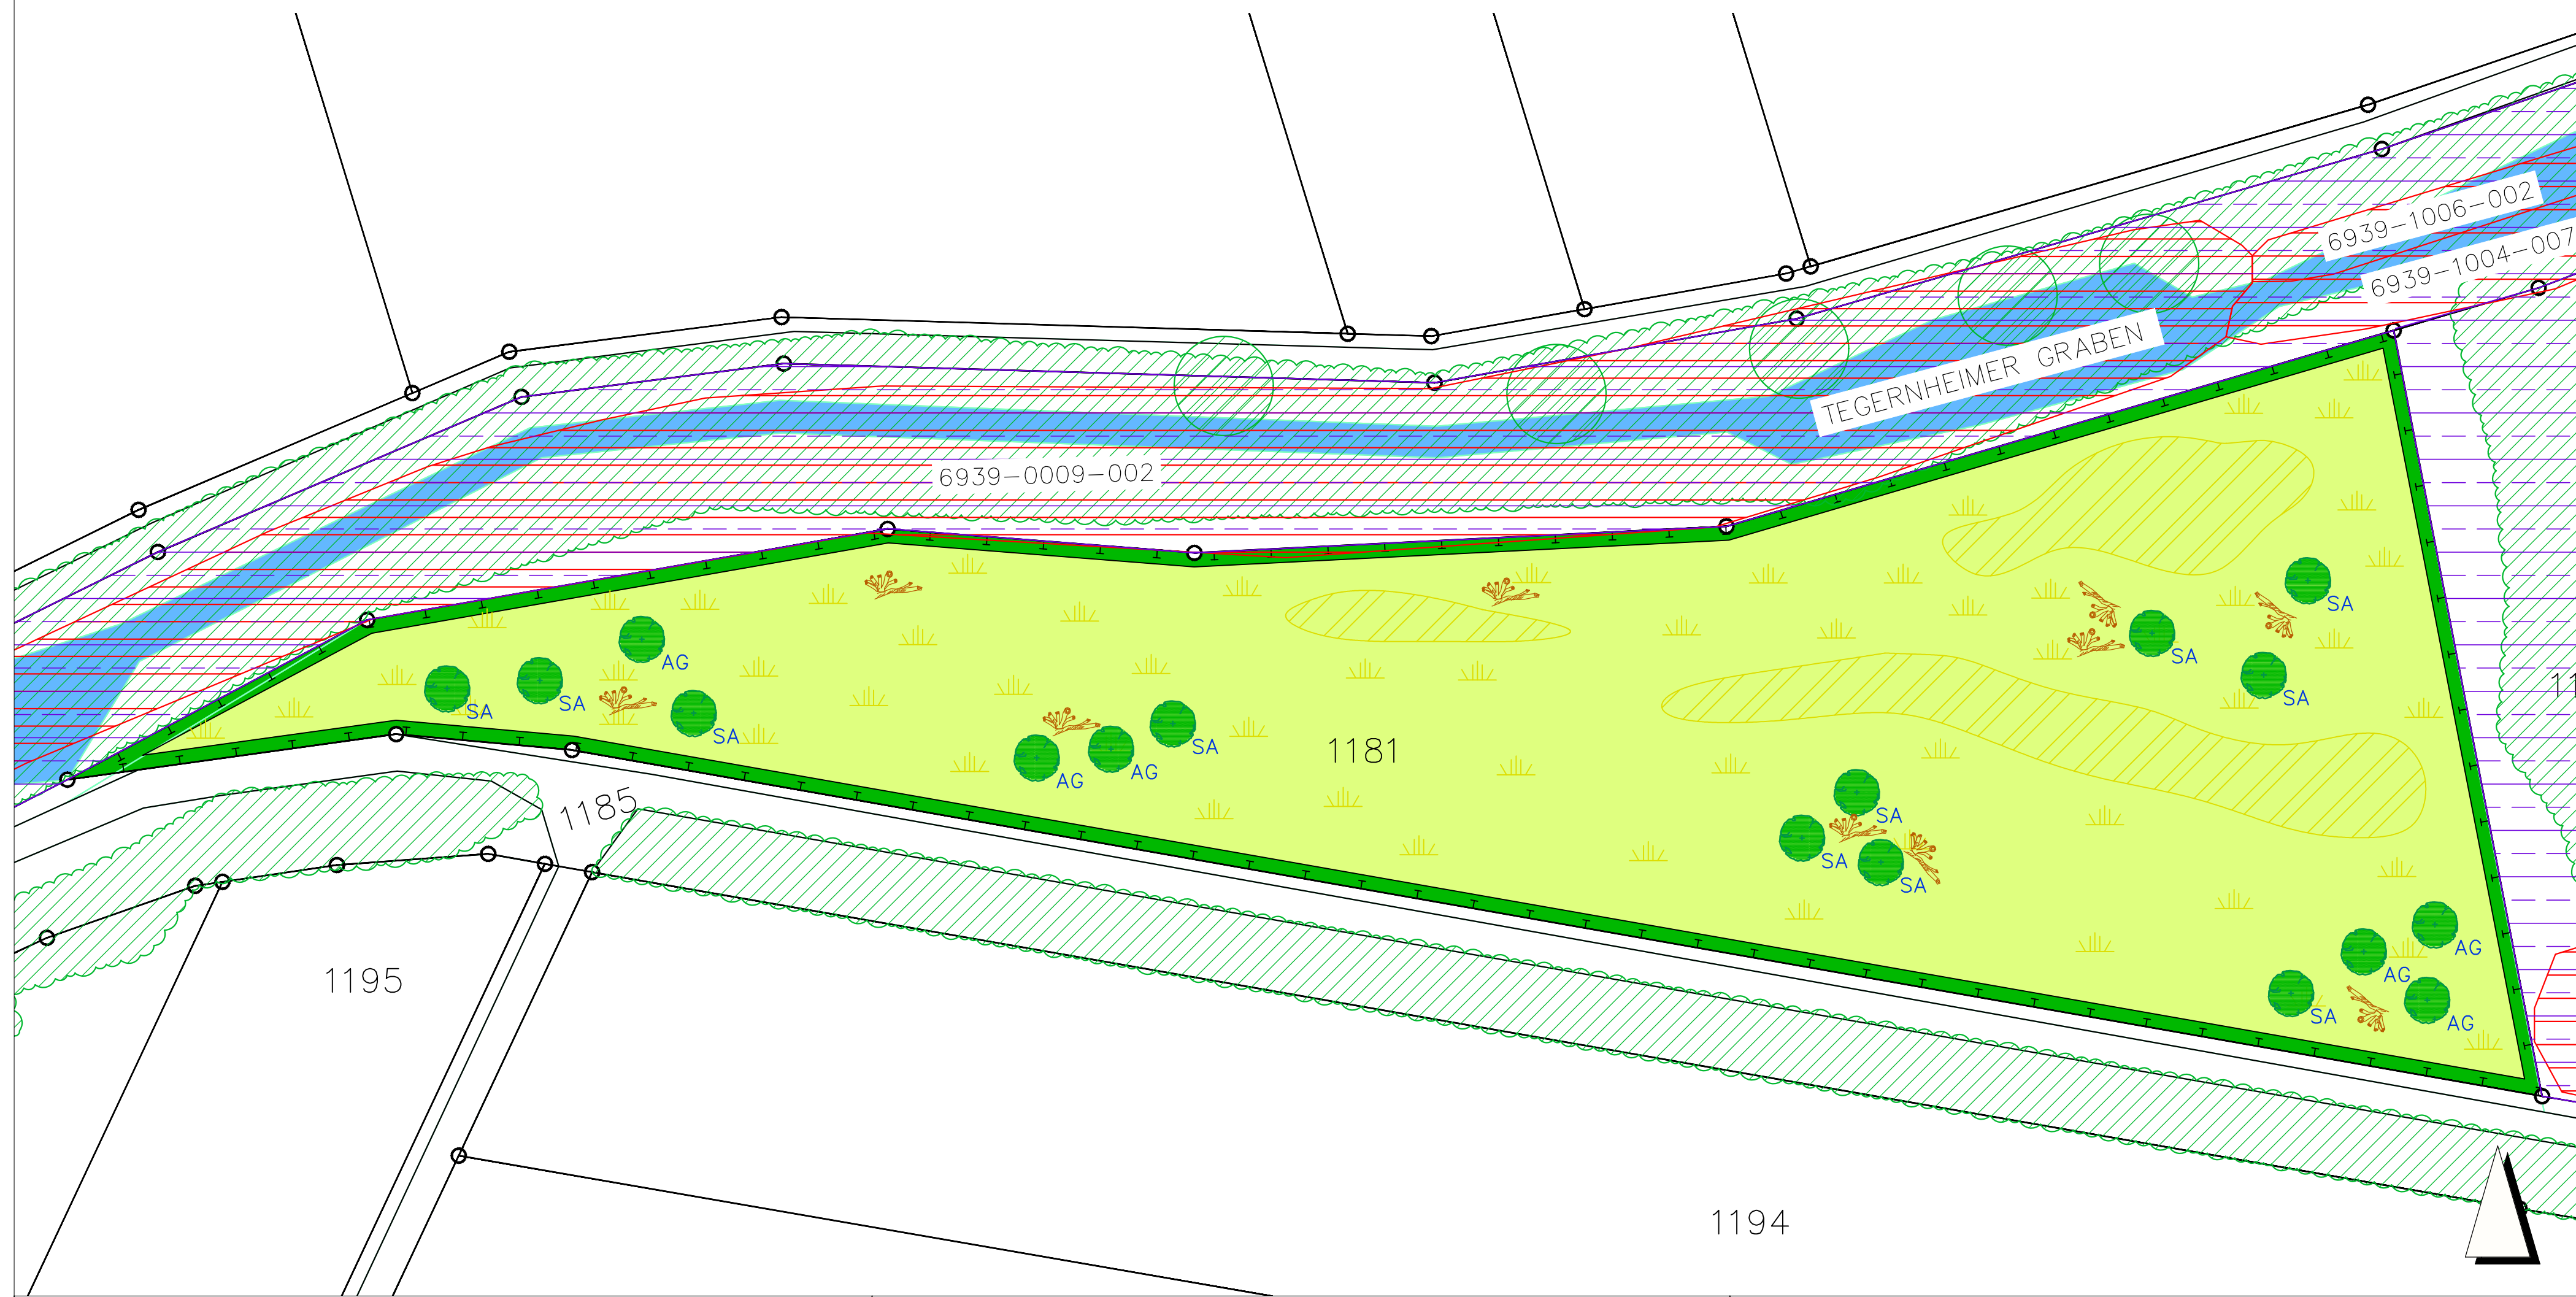

LEGENDE

- 9.815 QM FLÄCHE FÜR MASSNAHMEN ZUM SCHUTZ, ZUR PFLEGE UND ZUR ENTWICKLUNG VON NATUR UND LANDSCHAFT = AUSGLEICHSFLÄCHE AUF DER FL. NR. 1185, GmKG. TEGERNHEIM
- REALE FLÄCHEN GRÖSSE 9.815 QM
ANERKENNUNGSFAKTOR 1,0
ANERKANNTE FLÄCHE 9.815 QM
- SUKZESSIONSFLÄCHE
ZUR AUSHAGERUNG DER EHEMALIGEN LANDWIRTSCHAFTLICHEN NUTZFLÄCHE IST DER GESAMTE HUMOSE OBERBODEN ABZUTRAGEN. ANSCHLIESSEND ERFOLGT KEINE ANSAAT
- ANLAGE VON FLACHEN, MÄHBAREN GELÄNDEMULDEN BIS CA. – 40 CM NACH ERFOLGTEM OBERBODENABTRAG MIT KONTINUERLICHEM GEFÄLLE ZUM ENTWÄSSERUNGSGRABEN UND WECHSELNDEN BÖSCHUNGSNEIGUNGEN CA. 1:5 BIS 1:10
- INITIALPFLANZUNG VON LAUBBÄUMEN (17 STÜCK)
MINDESTPFLANZQUALITÄT: HEISTER, 2xv., o.B., Höhe 150/175 CM
AUSSCHLIESSLICH AUTOCHTHONES PFLANZGUT MIT NACHWEIS DER REGIONALEN HERKUNFT
WILDVERBISS- UND FEGESCHUTZ ANBRINGEN
6 AG ALNUS GLUTINOSA SCHWARZ-ERLE
11 SA SALIX ALBA SILBER-WEIDE
- ABGETRAGENES BODENMATERIAL ABFAHREN UND AUSSERHALB VON ÜBERSCHWEMMUNGSGEBIETEN, NACH MÖGLICHKEIT AUF ACKERFLÄCHEN AUSBRINGEN
KEIN EINSATZ VON ORGANISCHEN ODER MINERALISCHEN DÜNGEMITTELN SOWIE BIOZIDEN, KEINE KALKUNG, KEINE BEWIDUNG
BEKÄMPFUNG DES DRÜSigen SPRINGKRAUTES DURCH AUSREISSEN ODER MAHD VON ENDE JUNI BIS ENDE AUGUST (ZIEL: SAMENBILDUNG VERHINDERN), ABRÄUMEN DES "ERNEGUTES"
- EINBRINGUNG VON WURZELSTÜCKEN UND STAMMABSCHNITTEN ZUR STRUKTURANREICHERUNG
10 BEREICHE à CA. 3 – 4 CBM
- ÖKOFLÄCHENKATASTER
ID 16976 UND 16982
NACHRICHTLICHE ÜBERNAHME VOM BAYERNATLAS
- AMTLICHE BIOTOPKARTIERUNG
NR. 6939-0009-002 "GRÄBEN, TÜMPEL UND WEIHER BEI TEGERNHEIM"
NR. 6939-1004-007 "AUWALDRESTE UND EIN FELDGEHÖLZ IN PFARRWÖRTH UND AUF DAONAUINSELN"
NR. 6939-1006-002 "GRABENARTIGER BACHLAUF MIT GEWÄSSER-VEGETATION SÜDLICH TEGERNHEIM"
NACHRICHTLICHE ÜBERNAHME VOM BAYERNATLAS
- VORH. GEHÖLZE AUSSERHALB DER GELTUNGSBEREICHSGRENZE

PLANUNG – MASSTAB 1:500



ÜBERSICHTSLAGEPLAN M 1:25.000
AUS DEM BAYERN ATLAS



NR. 2	FASSUNG DES SATZUNGSBESCHLUSSES V. 29.11.2018	29.11.18	ES/HÜ
NR. 1	ÄNDERUNGEN NACH ABSTIMMUNG MIT HERRN LEMPER, UNB LRA REGENSBURG VOM 25.04.18	25.04.18	STROHMEIER
GEÄNDERT	ANLASS	DATUM	NAMESNZ.

VORHABEN: Bebauungs- mit Grünordnungsplan "TEGERNHEIM SÜD-WEST I"	PLAN.NR.: /ANLAGE-NR.: 1.0
ZEICHNUNG: "Ausgleichsbebauungsplan" (Fl. Nr. 1181, Gmkg. Tegernheim)	MASS-STAB: 1:500 1:100
VORHABENSTRÄGER: Gemeinde Tegernheim Ringstr. 47 93105 Tegernheim	DATUM NAME ENTW.: April '18 ST GEZ.: April '18 ST GEPR.: April '18 Eska PLAN-CR.: 76,5x54,9 cm PROJ.-NR.: 17-02
PLANUNG: dipl.-Ing. gerald eska Landschaftsarchitekt ELSA-BRANDSTRÖM-STR. 3, 94327 BOBEN FON 09499 8054-50, FAX 8054-51 info@eska-bogen.de www.eska-bogen.de	